



KHUNG KÈO THÉP MẠ CHỐNG GỈ TRỌNG LƯỢNG NHẸ FUJITRUSS

CÔNG TY TNHH PHÁT TRIỂN MÁI NHÀ VIỆT
Số 179 Lam Sơn, Đồng Tâm, Vĩnh Yên, Vĩnh Phúc



Hotline: 033.747.6668



Website: www.fujitruss.com



*Chuyên sản xuất - cung cấp vật liệu thép nhẹ mạ
chống gỉ cho kết cấu khung vì kèo lợp ngói*



Thiết kế - thi công trọn gói mái nhà lợp ngói



Bảo hành vĩnh viễn mái lên tới 20 năm



*Nhận diện thương hiệu
chính hãng QR code*



Hệ kèo thép mạ hợp kim nhôm cao cấp

Thanh kèo Fujitruss được làm từ thép mạ hợp kim nhôm kẽm cao cấp AZ100-AZ200, G550. Với các tiết diện khác nhau phù hợp với mọi công trình.


Khả năng chống ăn mòn vượt trội

Được chế tạo từ thép cường độ cao ZINCALUME G550-AZ100/AZ200, khung kèo **FUJITRUSS** có khả năng chống ăn mòn cao (nên không cần sơn bảo dưỡng định kỳ) nhờ vào 2 chế độ hoạt động:

Thứ 1: là thành phần Nhôm sẽ tạo ra một lớp phủ Oxit, Nhôm có nhiệm vụ bảo vệ sự tàn phá của khí hậu khắc nghiệt cho lớp thép nền bên trong.

Thứ 2: là lớp kẽm hay còn gọi là bảo vệ ca-tốt có nhiệm vụ bảo vệ lớp thép nền bên trong nếu bề mặt thép bị trầy xước và bề mặt các mặt cắt.

Thứ 3: Anti Finger là lớp bảo vệ có tác dụng chống ôxy hóa giữ cho bề mặt của thép sáng lâu giảm bong tróc trầy xước lớp mạ.

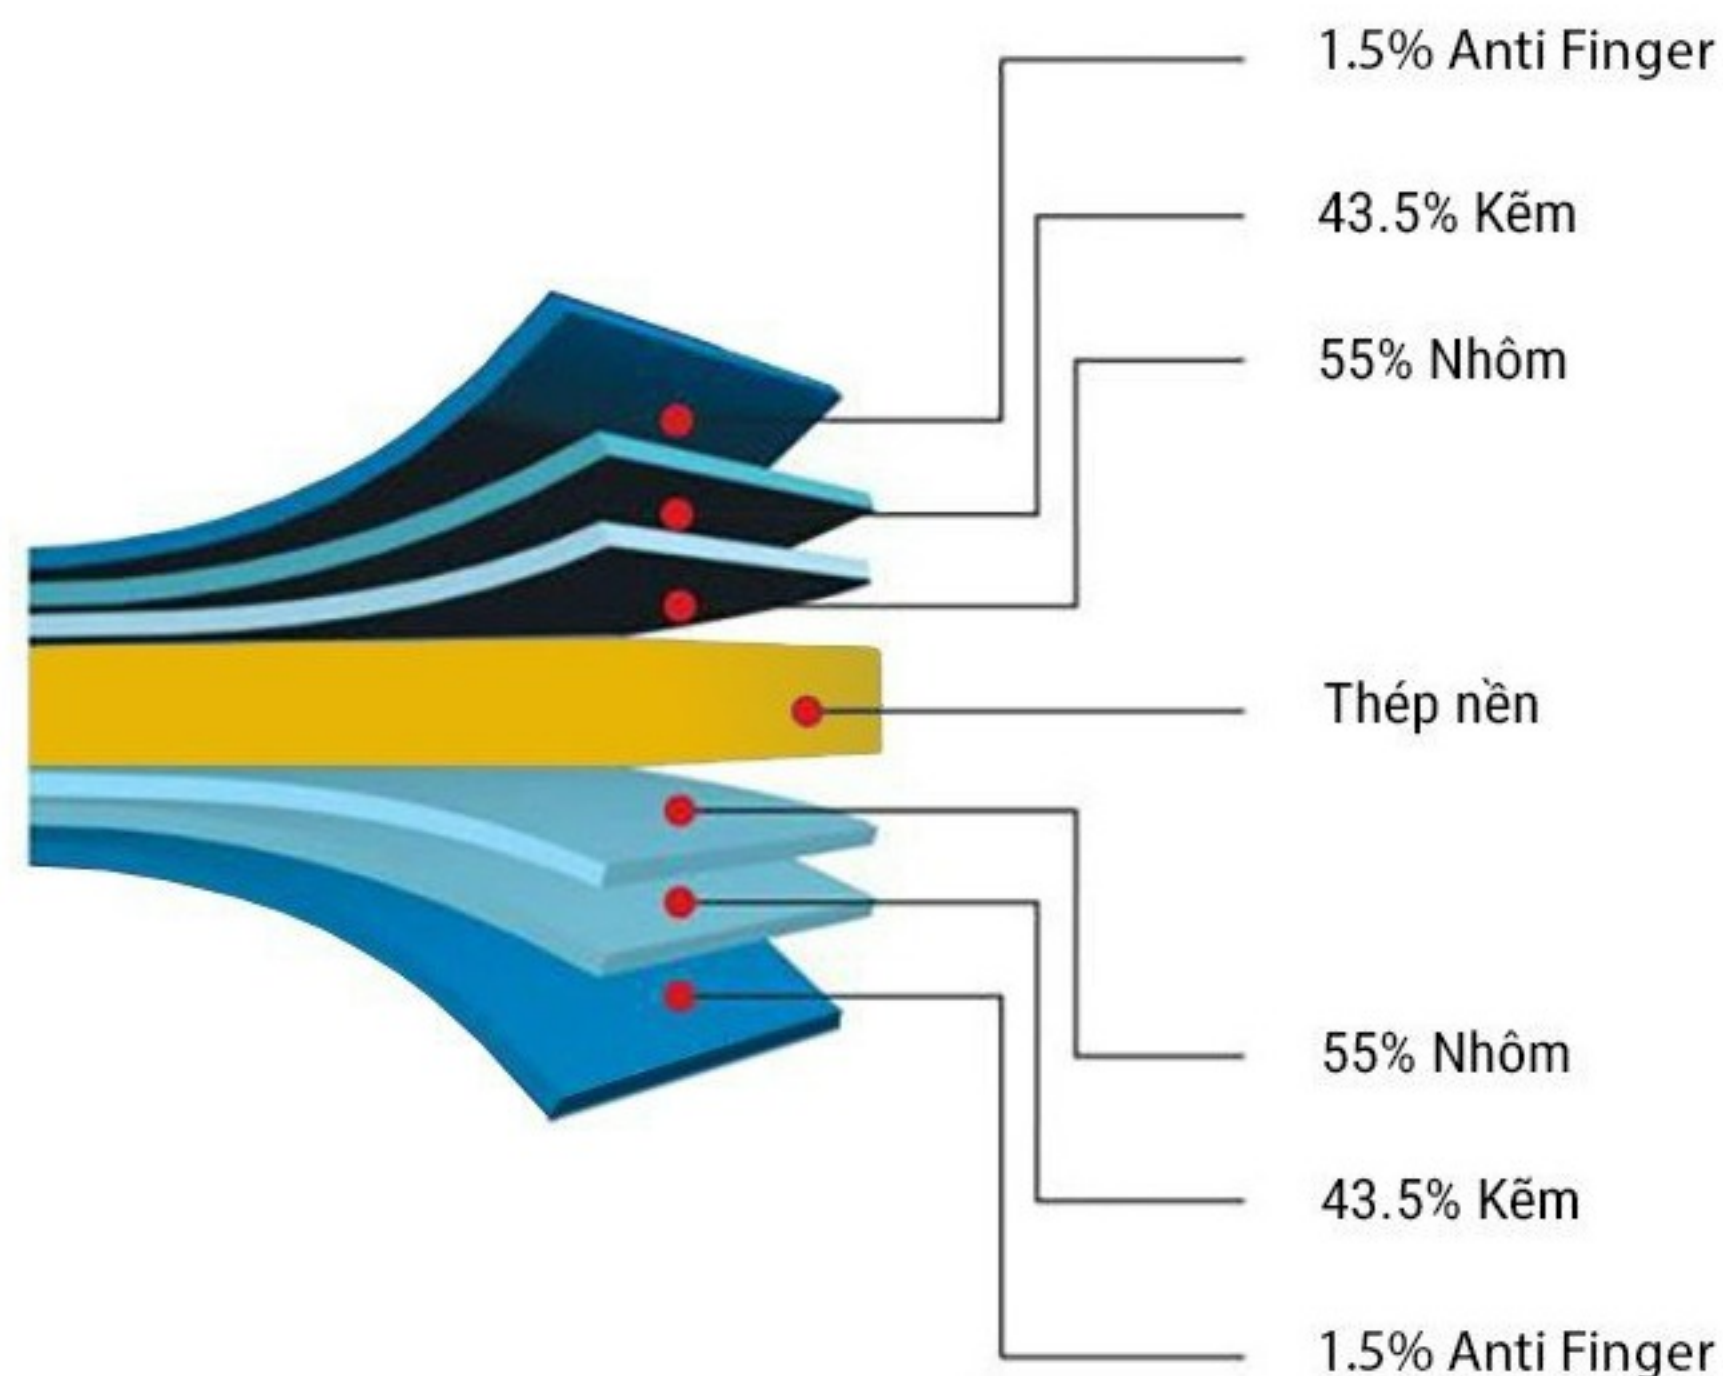

Trọng lượng nhẹ và khả năng chịu lực gấp 2 lần thép đen

Trọng lượng của hệ giàn khung thép **FUJITRUSS** khoảng 8kg/m², nhẹ gấp 3 lần so với sắt đen truyền thống và nhẹ gấp 25 lần so với mái bê tông cốt thép.

Trọng lượng nhẹ làm giảm chi phí đầu tư cho hạng mục móng và dầm.


Khả năng chống gỉ vượt trội và được cắt theo quy cách đặt hàng nên giảm chi phí nhân công, vật tư và quản lý.

Liên kết bằng vít tự khoan nên rút ngắn thời gian thi công.



Bảo hành

Bảo hành phần kết cấu lên tới 20 năm

ĐẶC ĐIỂM SẢN PHẨM

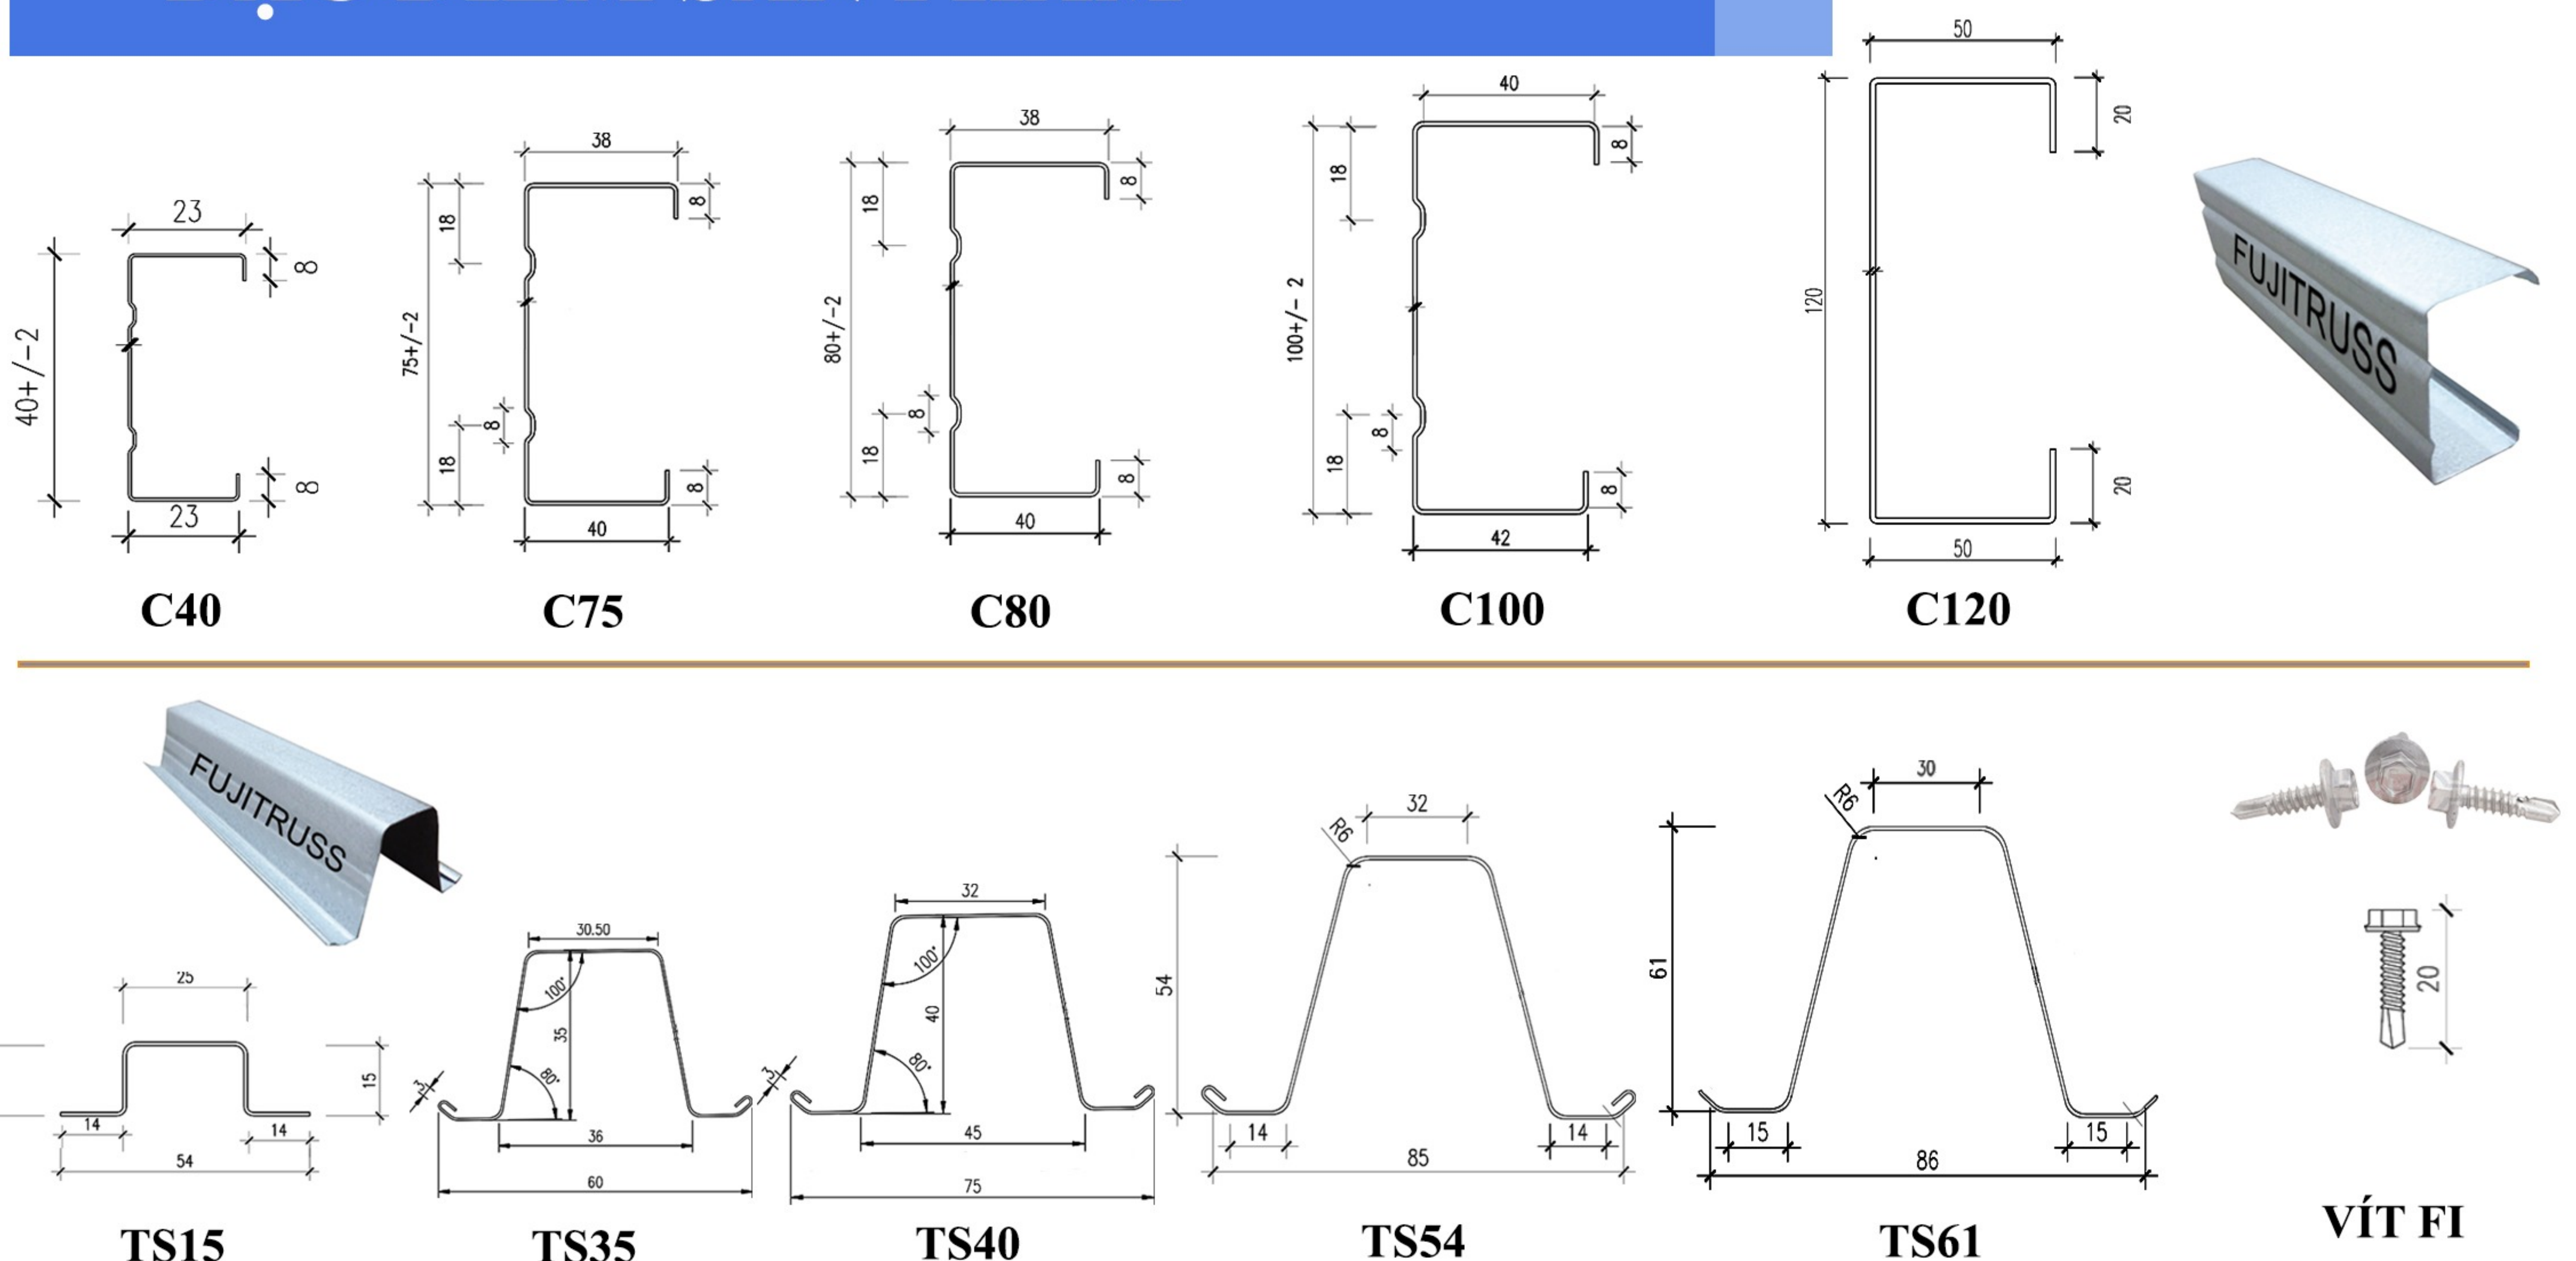

HỆ KHUNG KÈO 2 LỚP

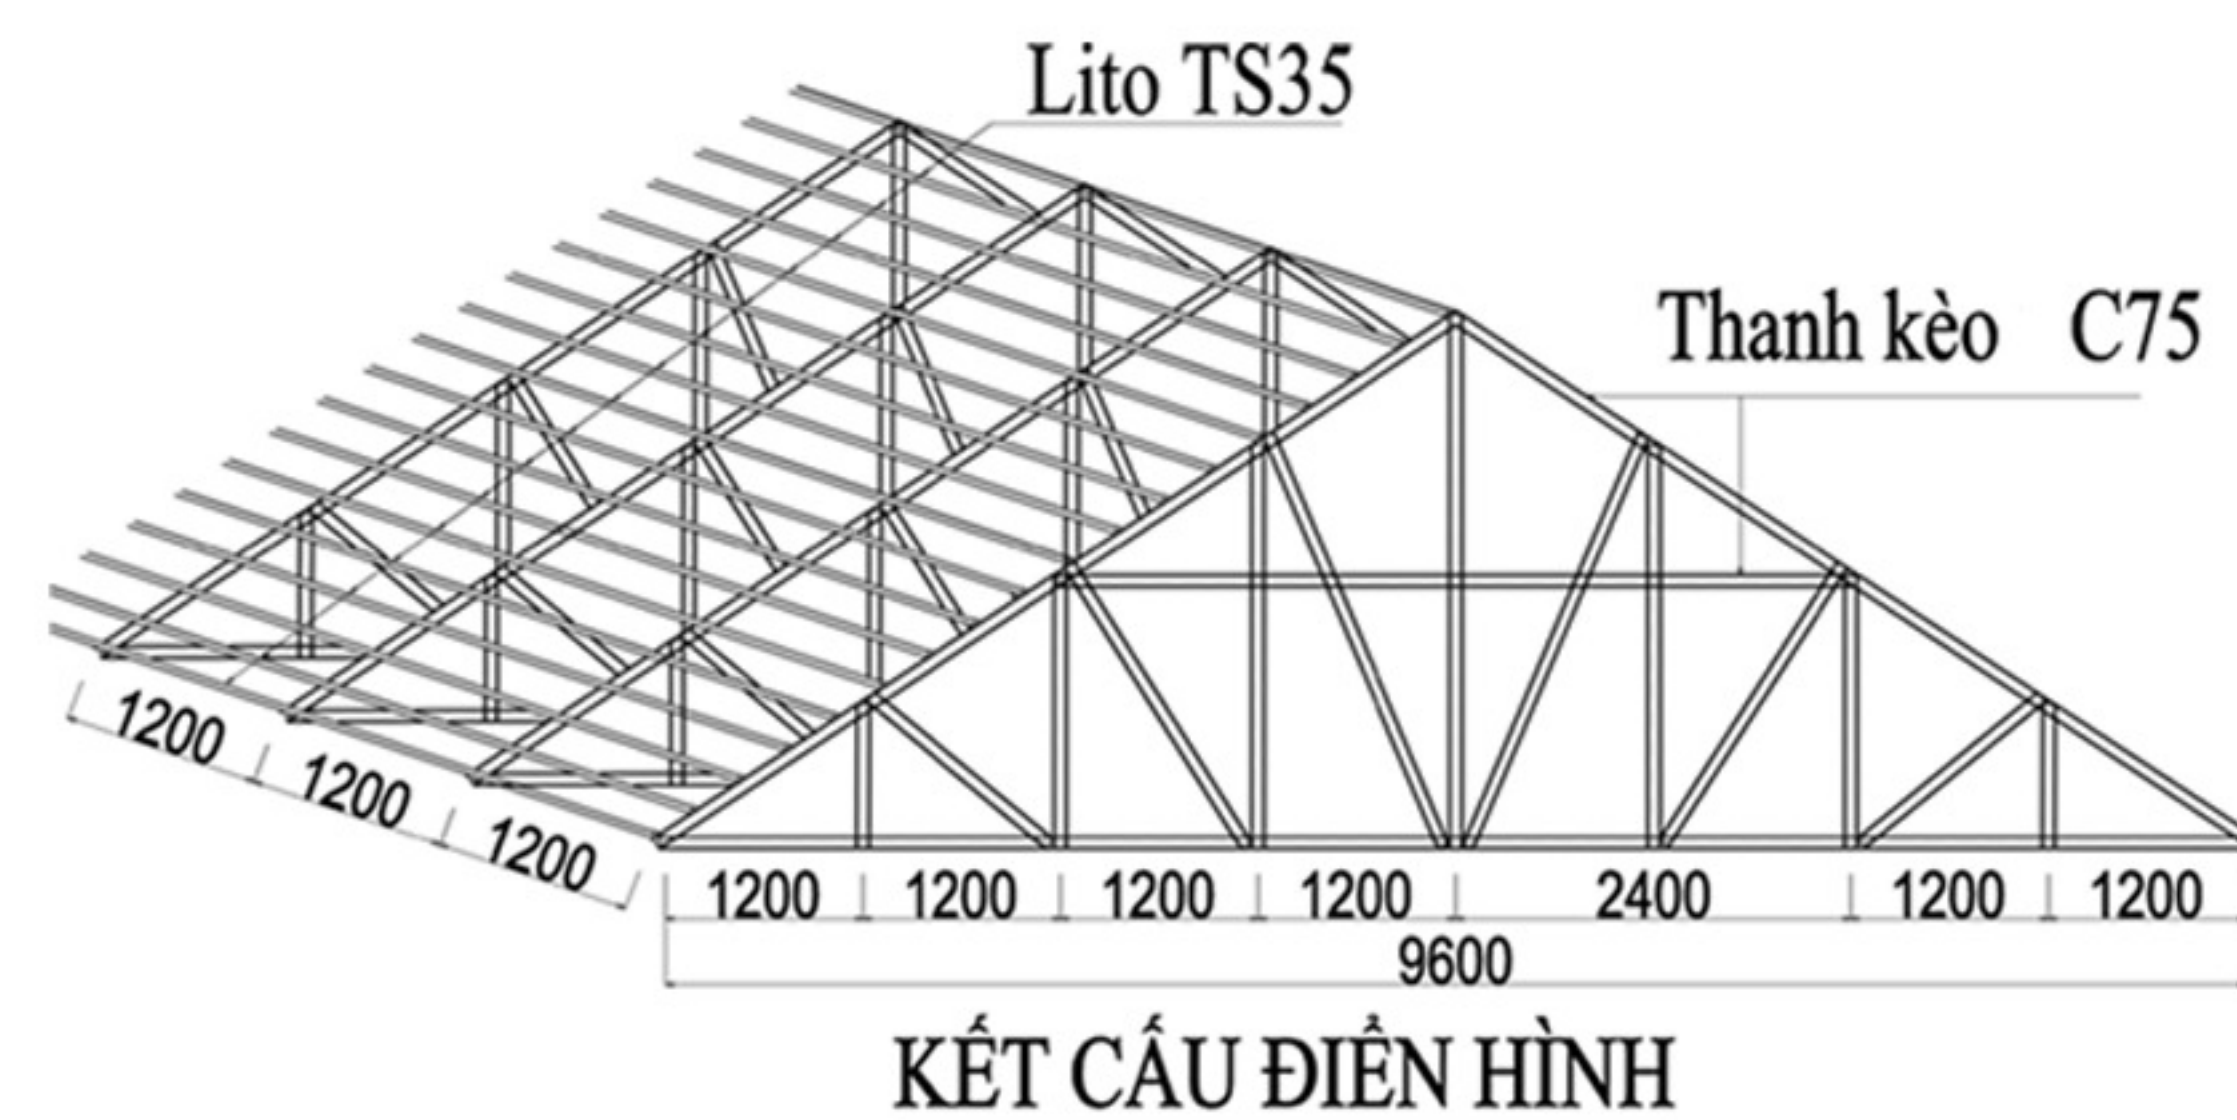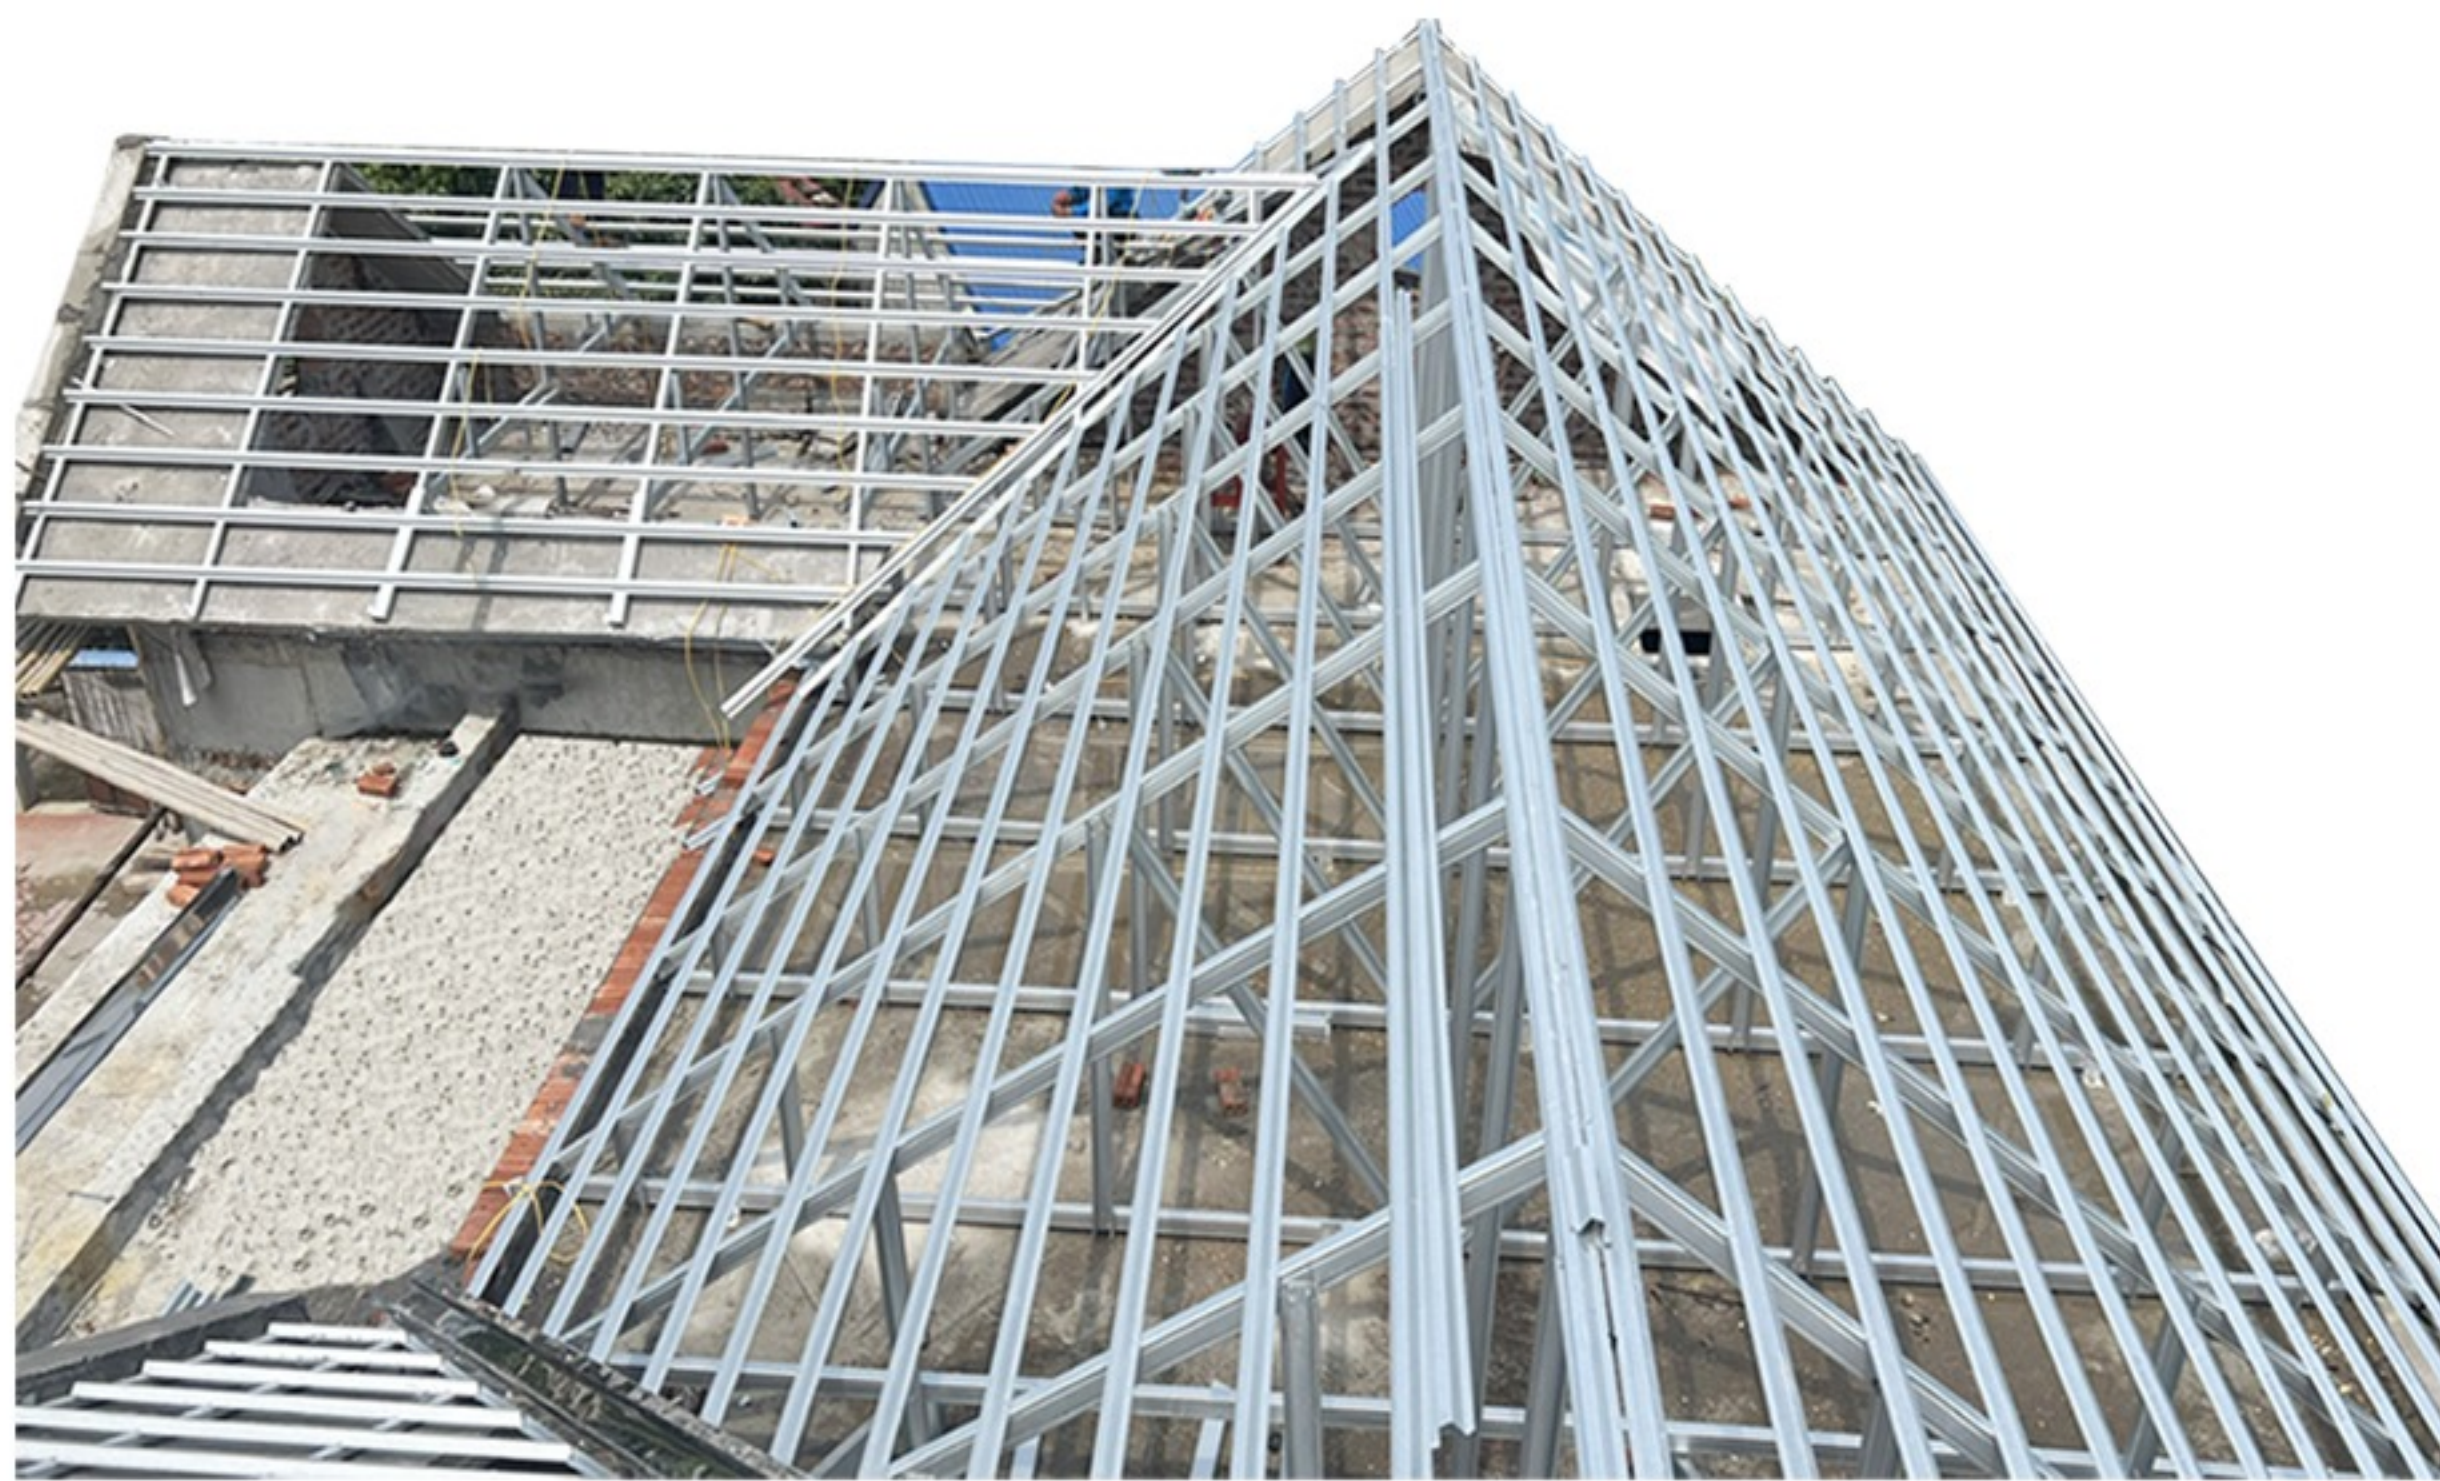


Kết cấu:

- Thanh C75 hoặc C80 sử dụng làm kèo, khoảng cách kèo 1.2m, khoảng cách cây chống đứng, chống chéo 1.2m, các vì kèo được liên kết với nhau bởi thanh giằng bụng, tạo nên hệ khung kèo vững chắc.
- Thanh TS35 hoặc TS40 sử dụng làm Lito, khoảng cách theo quy cách ngói lợp.

Ứng dụng: Sử dụng cho công trình không sử dụng không gian mái

HỆ KHUNG KÈO 3 LỚP

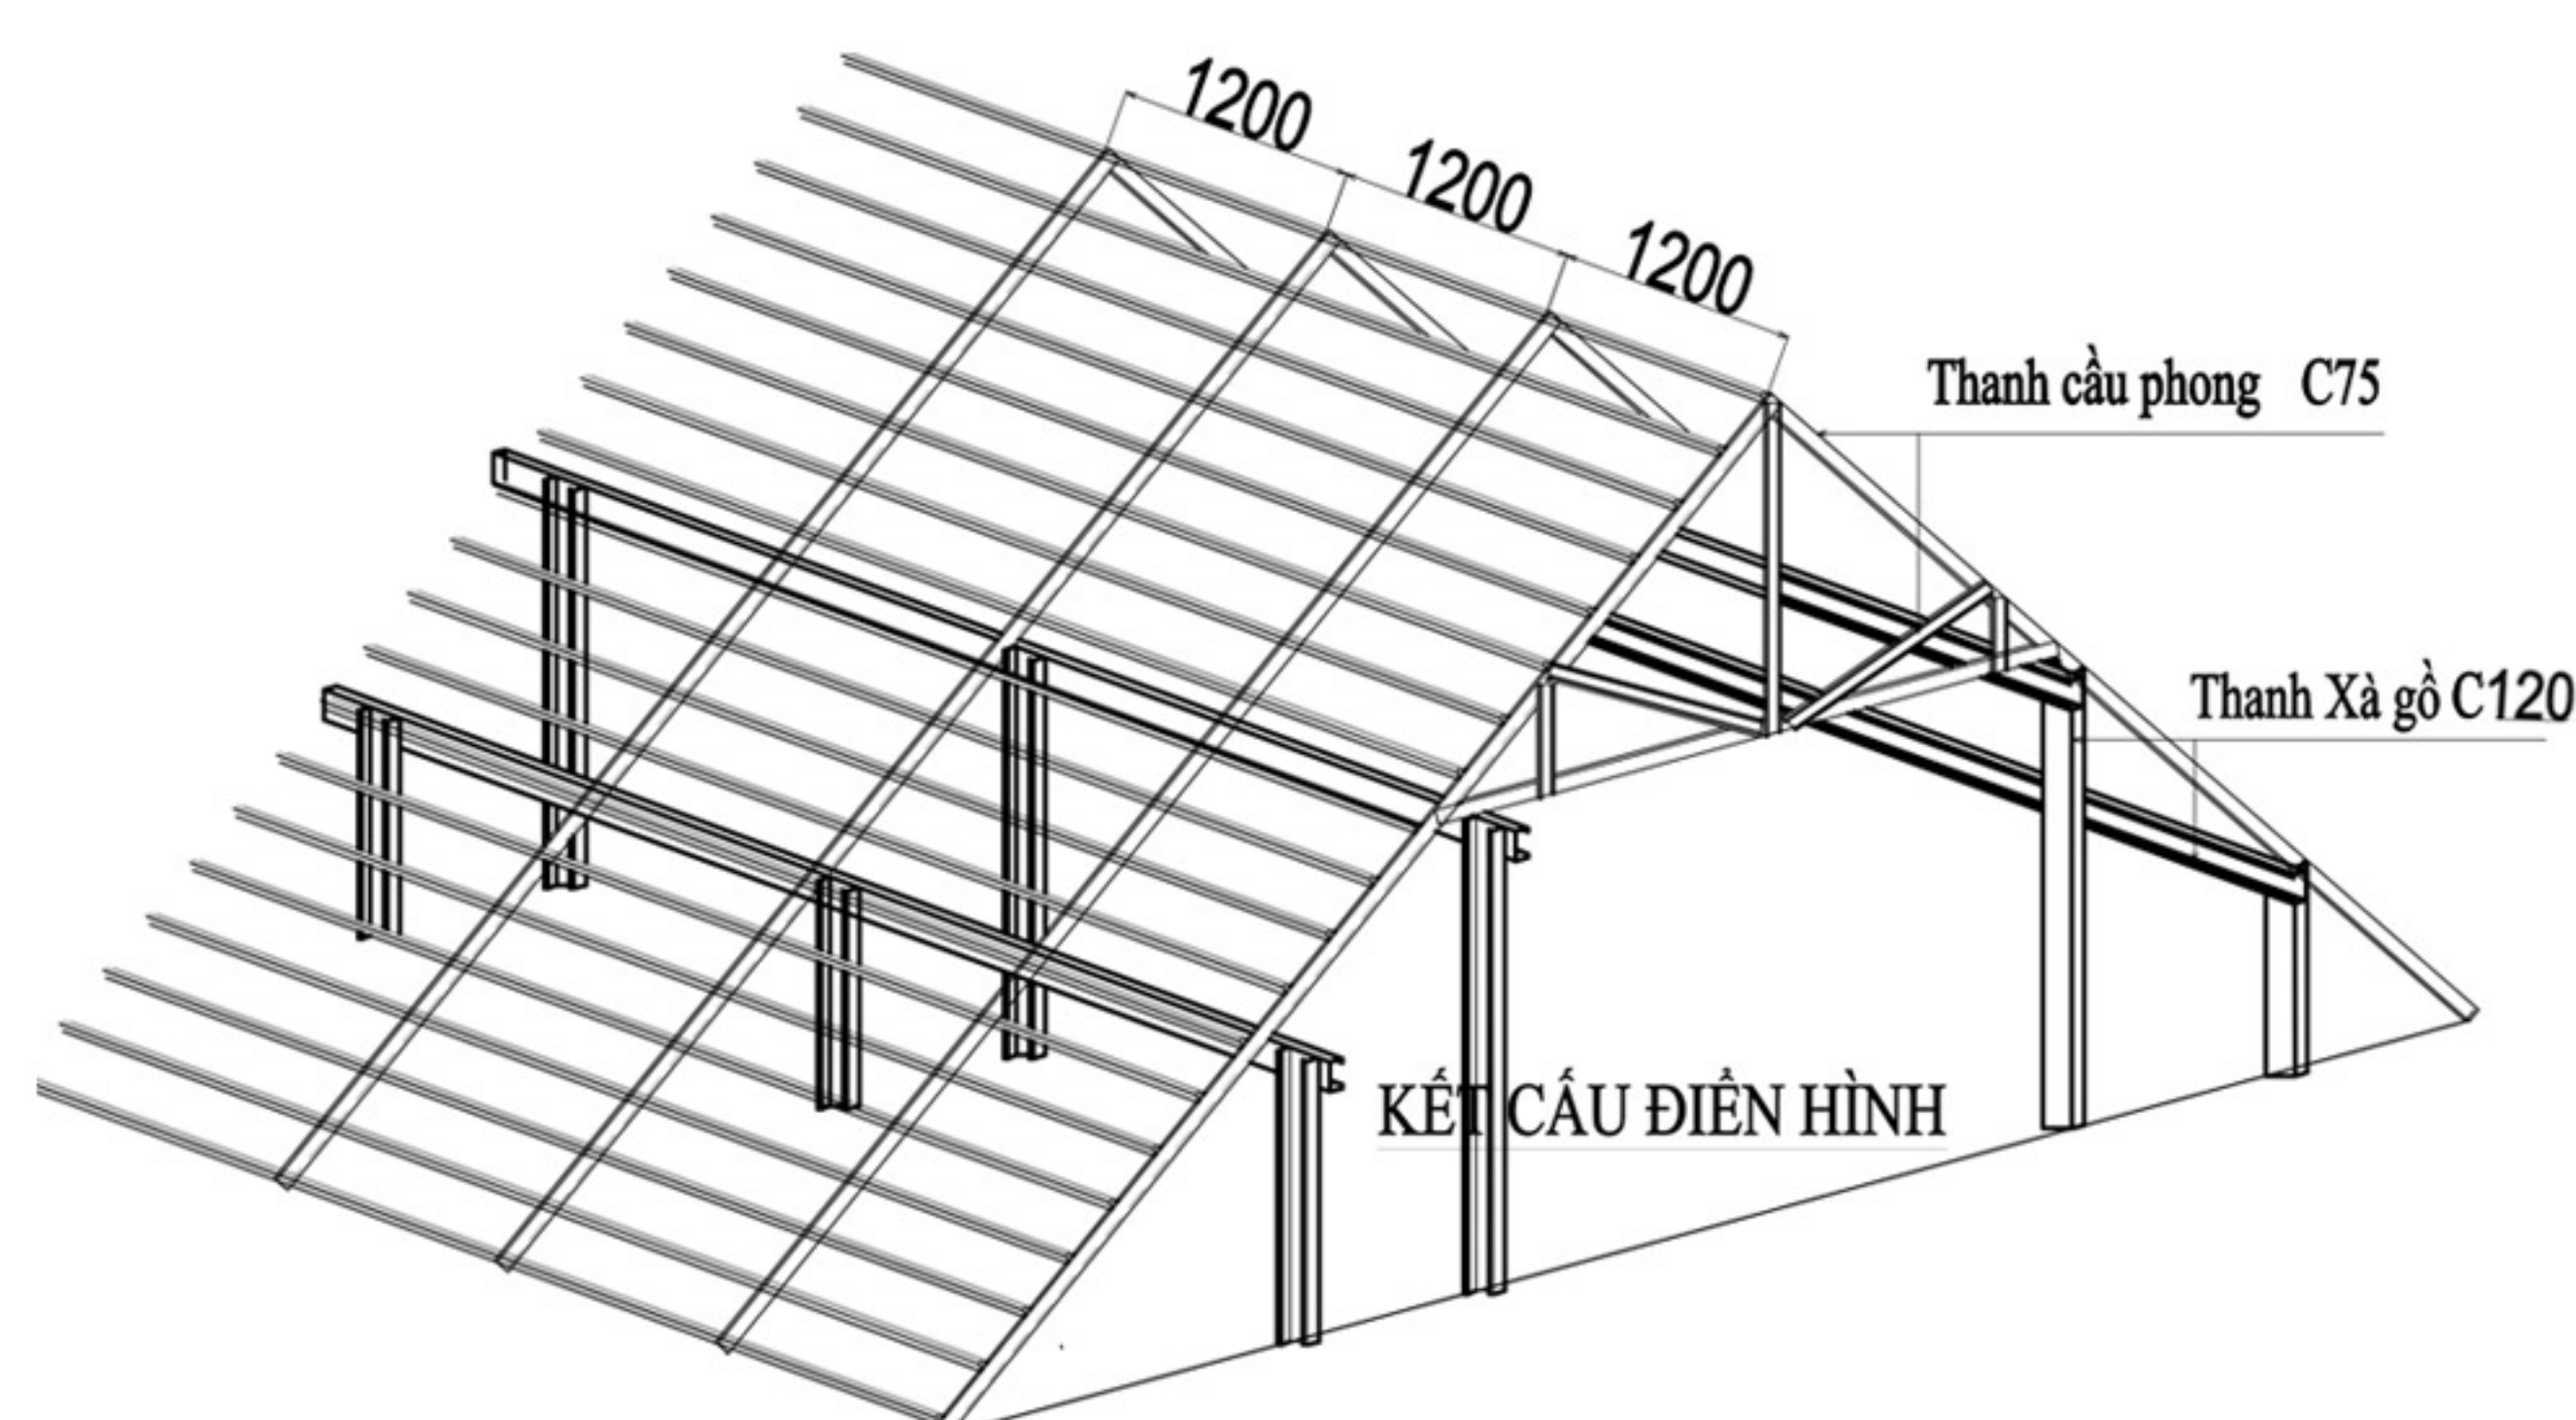


Kết cấu:

- Sử dụng Xà gồ C120 khoảng cách xà gồ 1,5 - 1.7m khoảng cách cây chống 2-3m
- Cầu phong sử dụng thanh C75 hoặc C80 khoảng cách 1-1,2m
- Lito sử dụng thanh TS35 hoặc TS40 được chia theo khoảng cách ngói

Ứng dụng: Sử dụng không gian tầng mái

HỆ KHUNG KÈO MÁI BÊ TÔNG

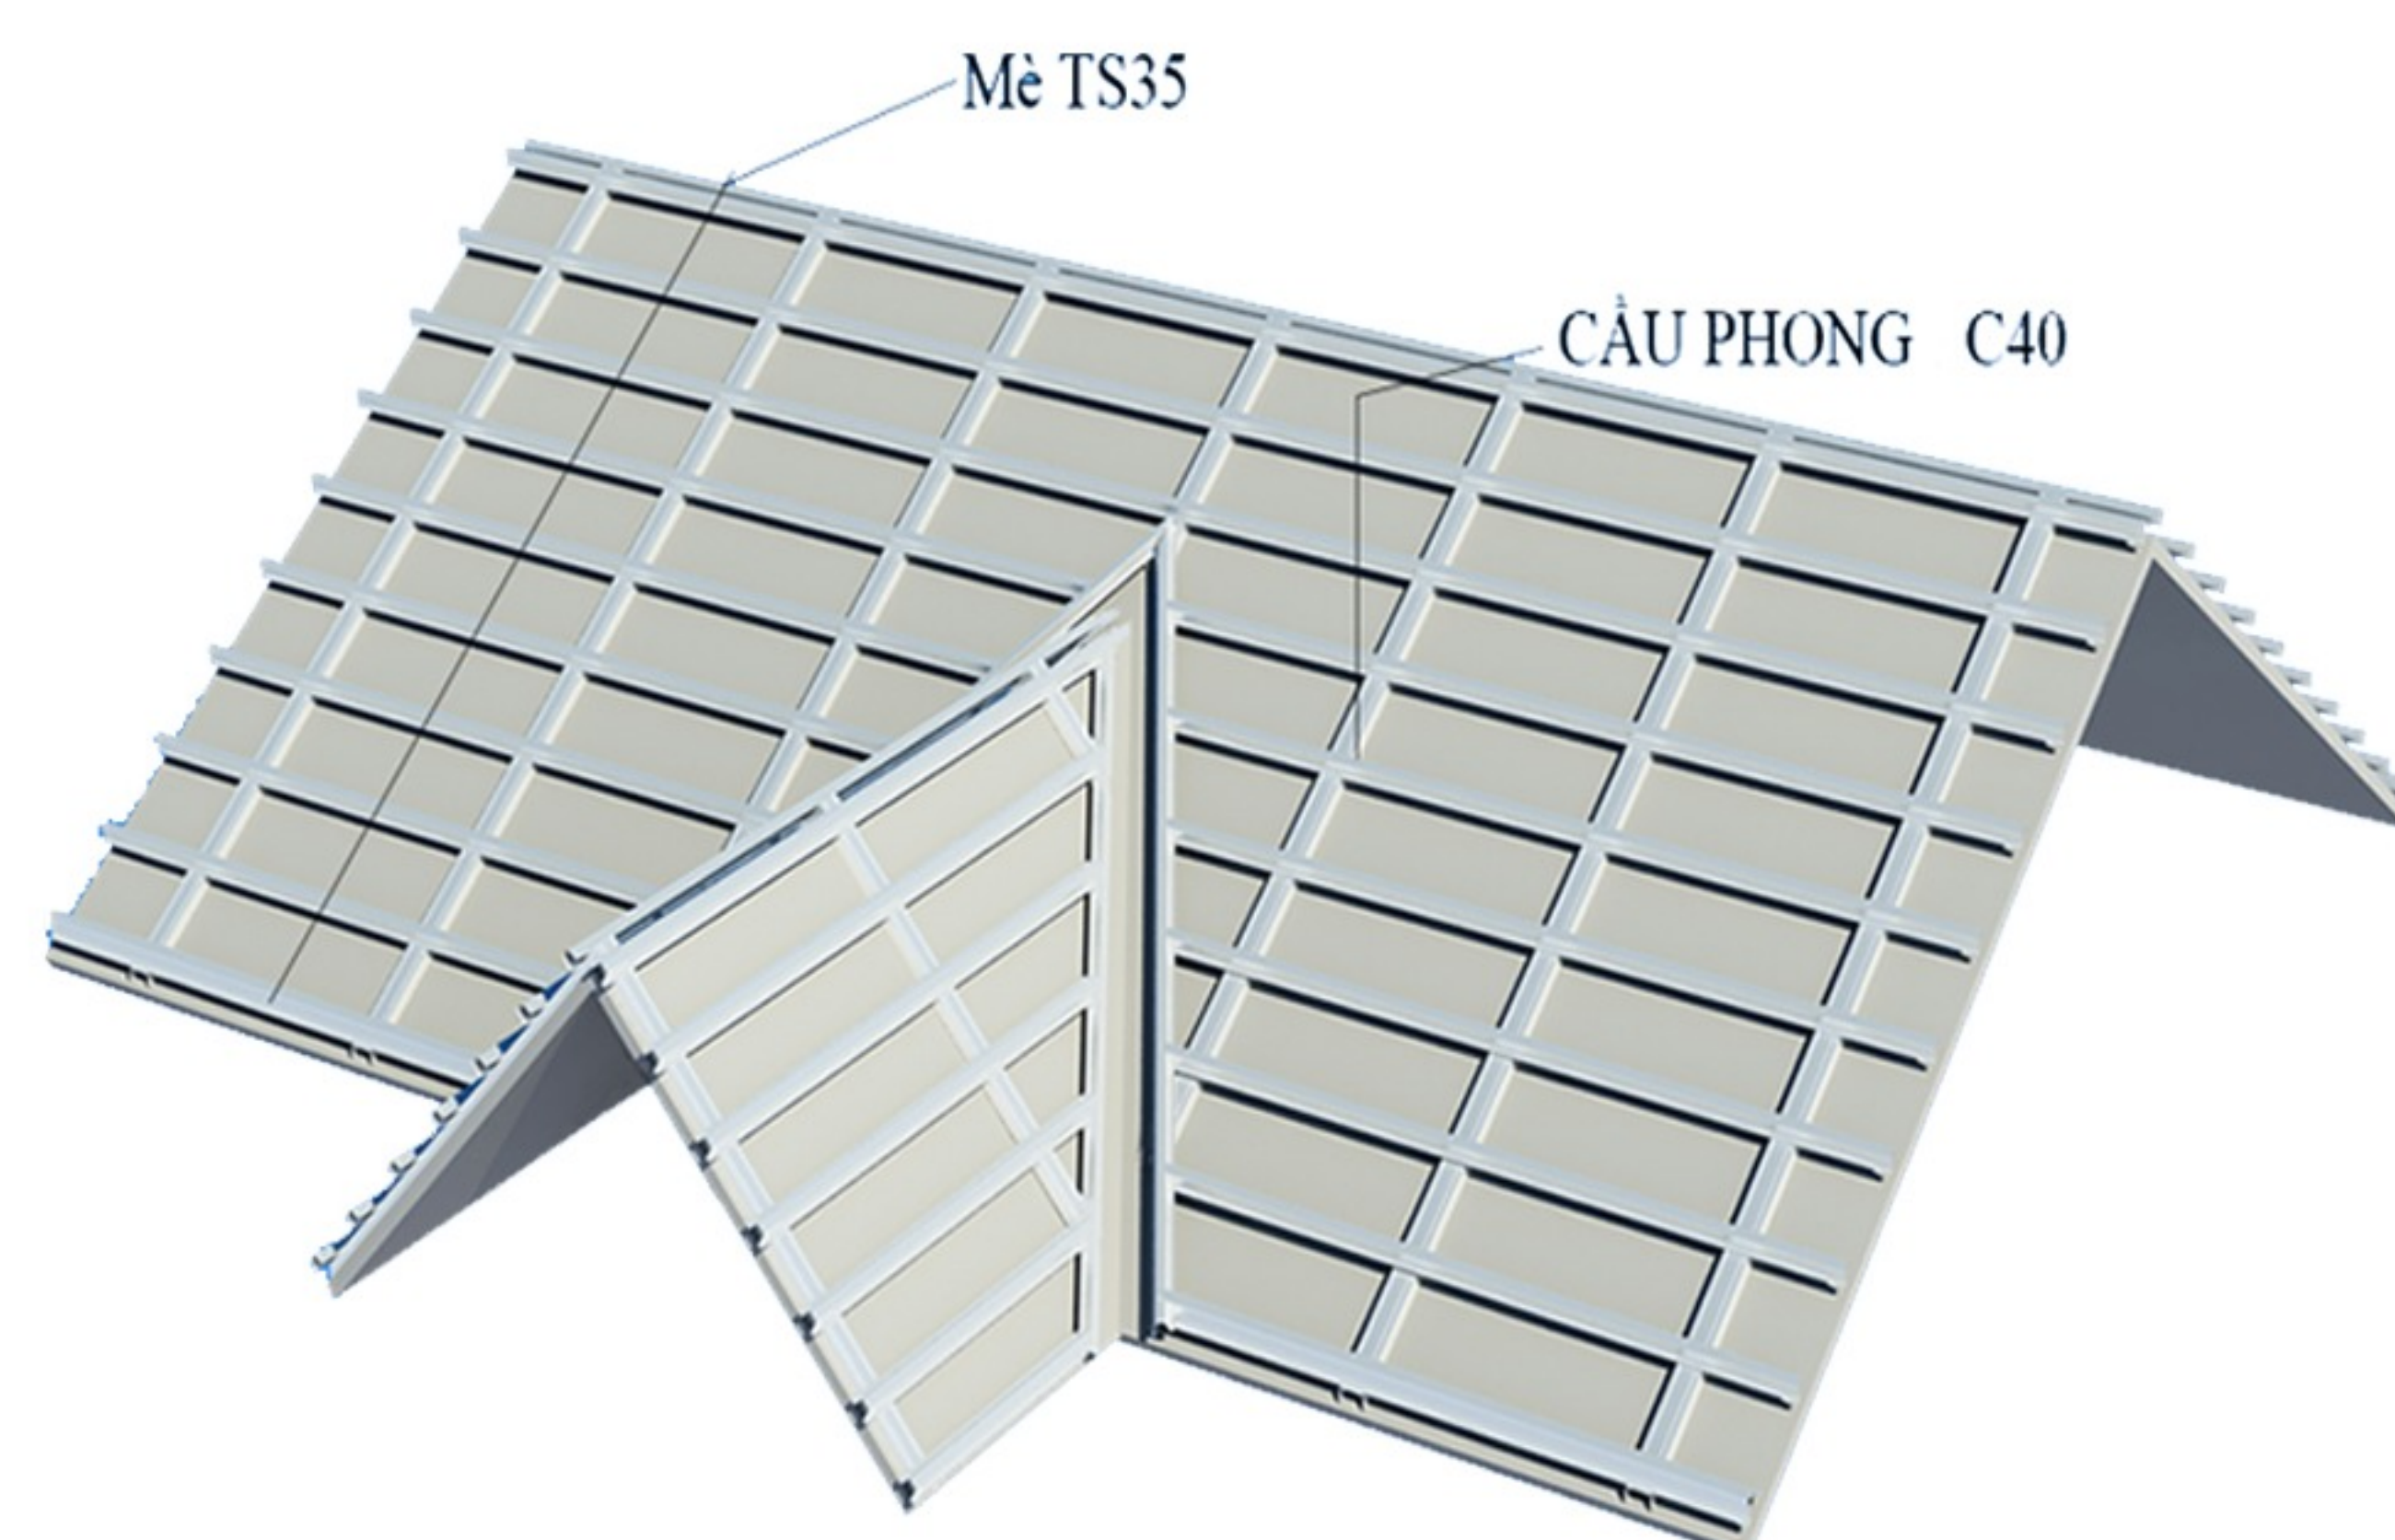


Kết cấu:

- Sử dụng thanh C40 làm cầu phong khoảng cách 1-1,2m
- Sử dụng thanh TS15, TS35 hoặc TS40 làm Lito khoảng cách được chia theo ngói

Ứng dụng: Sử dụng cho mái đổ bê tông chéo

MỘT SỐ CÔNG TRÌNH - DỰ ÁN

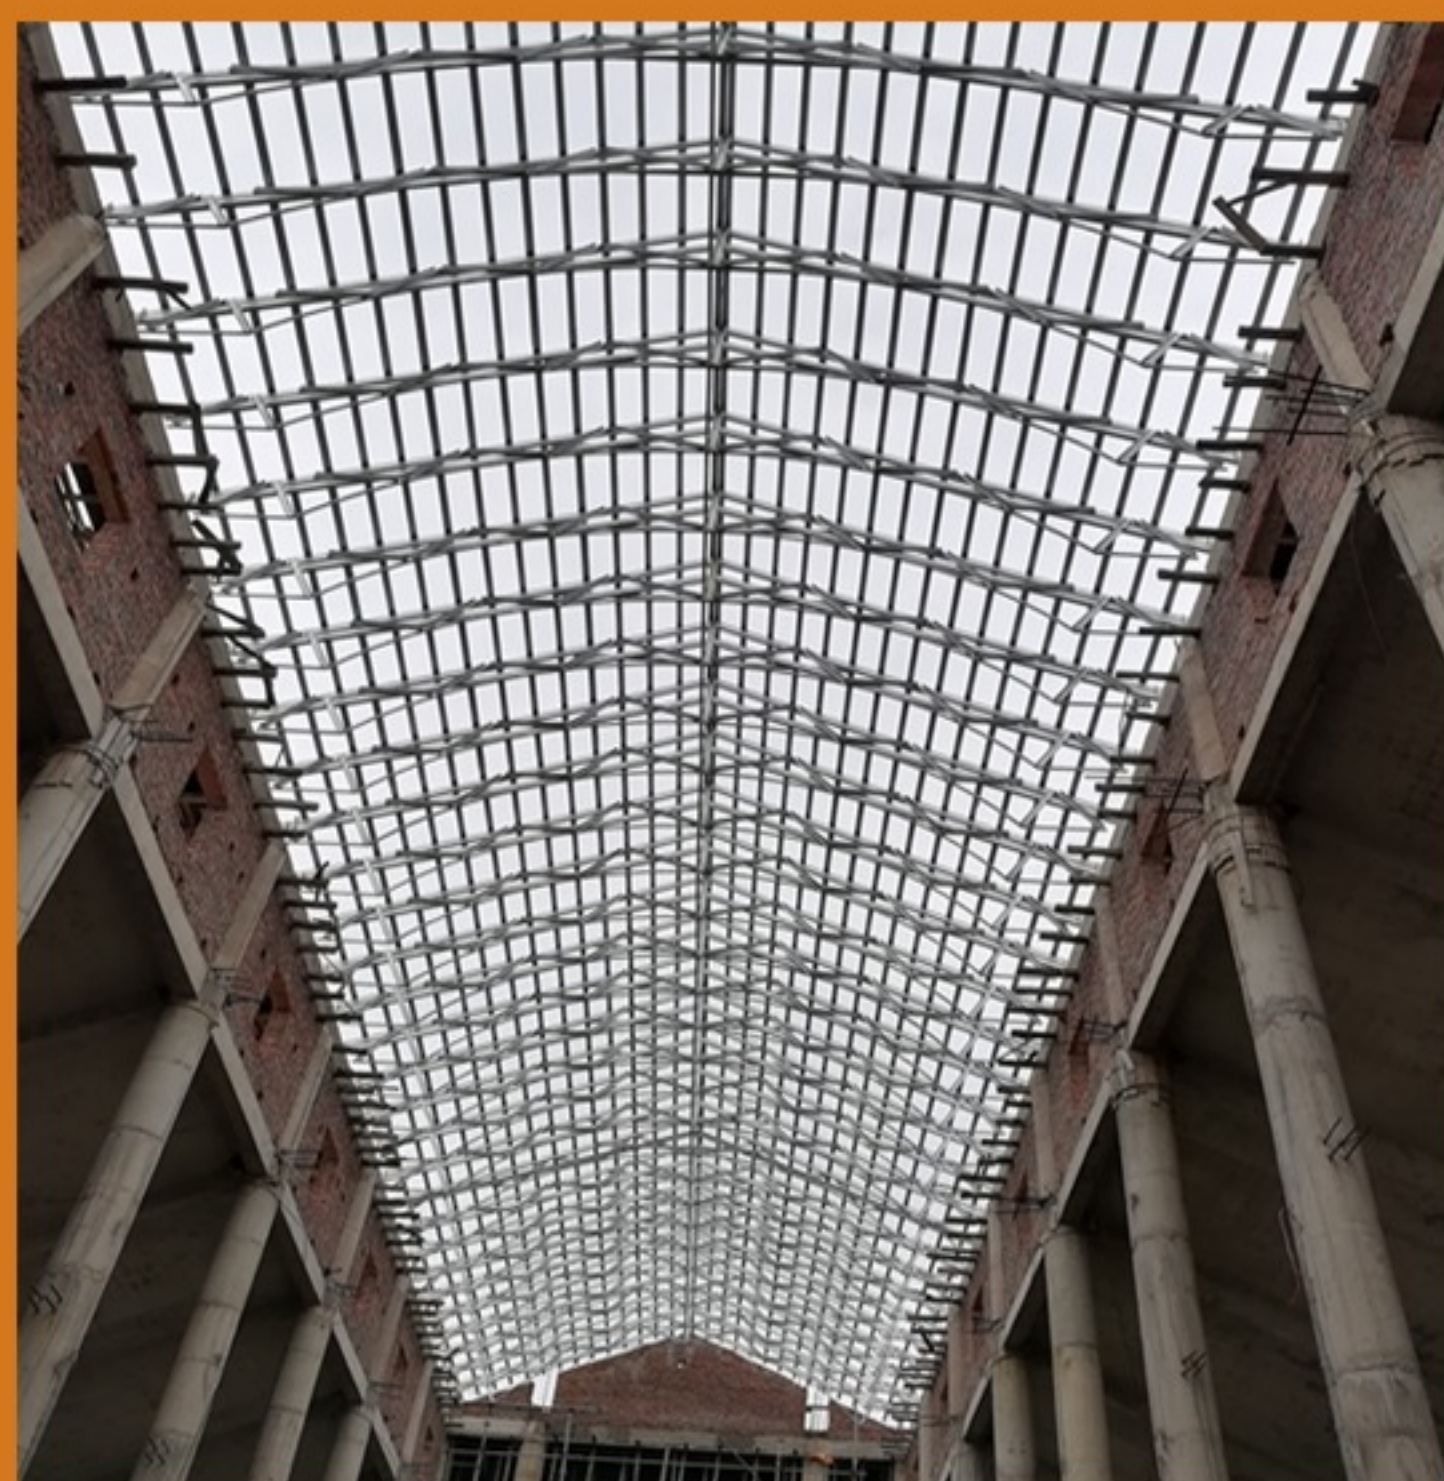

Nhà thờ - Thái Nguyên



Trường tiểu học Phú Xuyên - HN



Dự án Đồi Rồng - Hải Phòng



Hệ kèo 2 lớp



Ứng dụng lợp ngói sóng



Ứng dụng lợp ngói phẳng



Hệ kèo 3 lớp không gian



Ứng dụng lợp ngói âm dương



Hệ kèo 2 lớp



Hệ kèo 3 lớp không gian